



# Osiedle Różana

POZIOM: PIĘTRO 3


NR MIESZKANIA: M20

LICZBA POKOI: 2




- Doskonała lokalizacja
- Nowoczesne budownictwo
- Funkcjonalny układ mieszkania
- Mieszkanie z doświetleniem wschodnim
- Salon z aneksem kuchennym
- Zadaszony taras
- Wysoki standard części wspólnych
- Komórki lokatorskie
- Garaż podziemny
- Usługi w parterze

Przykładowa aranżacja mieszkania  
Wymiary i powierzchnie mogą odbiegać od realizacji do 1%

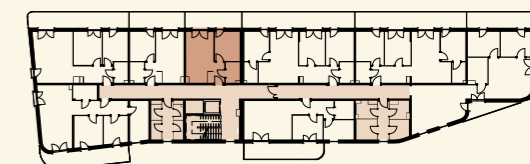

balkon	10,76 m <sup>2</sup>
1 przedpokój	3,75 m <sup>2</sup>
2 łazienka	3,29 m <sup>2</sup>
3 pokój	8,70 m <sup>2</sup>
4 salon + aneks kuchenny	15,38 m <sup>2</sup>

**31,09 m<sup>2</sup>**

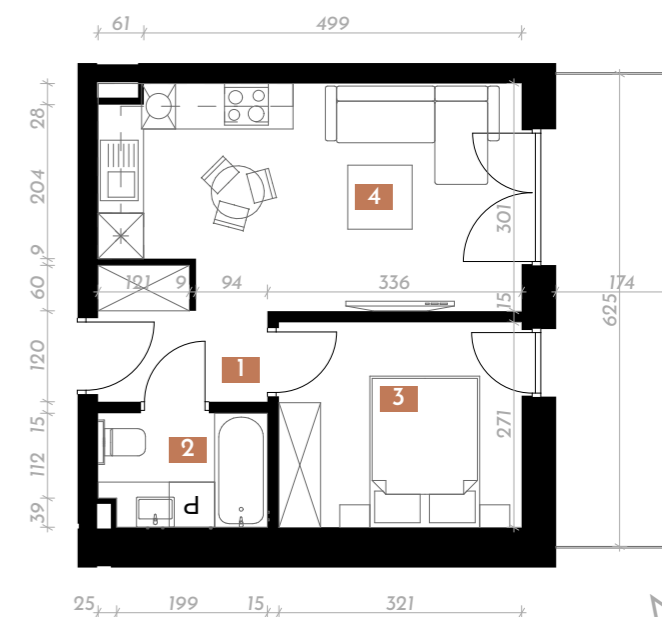

skala: 1:100