




Osiedle Różana

POZIOM: PIĘTRO 3

NR MIESZKANIA: M23

LICZBA POKOI: 3

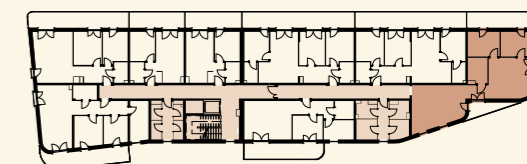

balkon	30,98 m ²
balkon	5,20 m ²
1 przedpokój	2,88 m ²
2 kuchnia + jadalnia	23,29 m ²
3 komunikacja	3,40 m ²
4 łazienka	5,74 m ²
5 salon	20,89 m ²
6 pokój 2	8,97 m ²
7 pokój 1	9,41 m ²



74,58 m²



- Doskonała lokalizacja
- Nowoczesne budownictwo
- Funkcjonalny układ mieszkania
- Mieszkanie otwarte na trzy strony świata
- Pokoje z doświetleniem wschodnim
- Salon z doświetleniem południowym
- Kuchnia z doświetleniem południowo-zachodnim
- Wydzielona kuchnia
- Dwa tarasy w tym jeden prawie 30m²

- Wysoki standard części wspólnych
- Komórki lokatorskie
- Garaż podziemny
- Usługi w parterze

Przykładowa aranżacja mieszkania
Wymiary i powierzchnie mogą odbiegać od realizacji do 1%

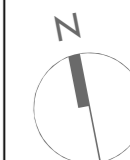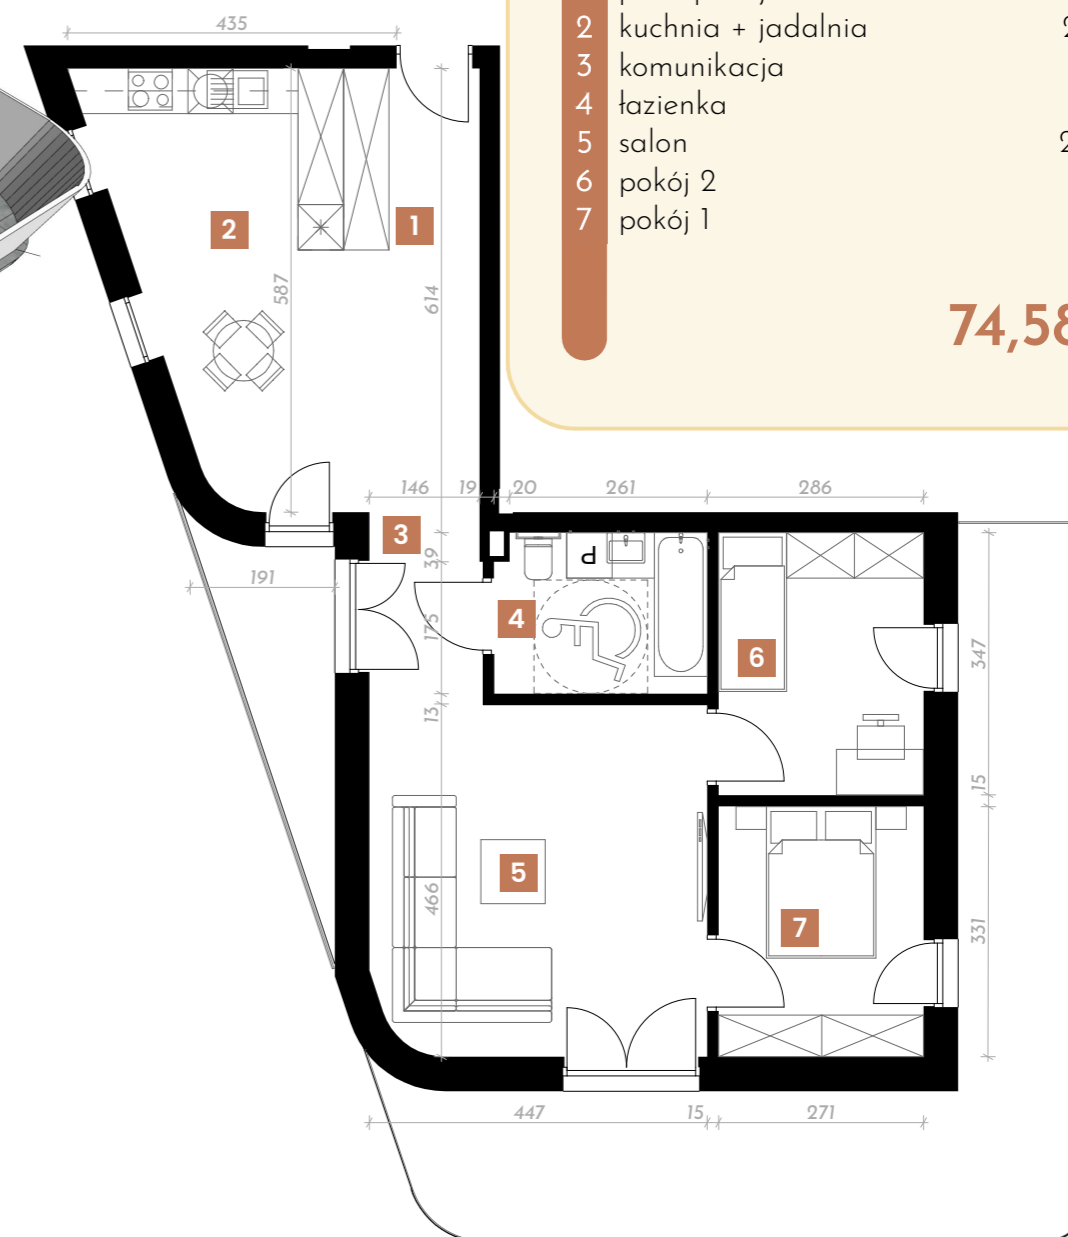

skala: 1:100