




Osiedle Różana

POZIOM: PIĘTRO 1
NR MIESZKANIA: M4
LICZBA POKOI: 2

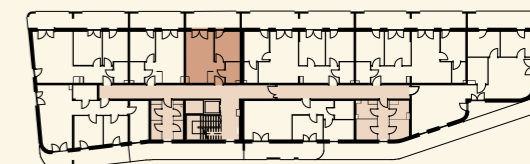


taras	10,34 m ²
1 przedpokój	3,75 m ²
2 łazienka	3,26 m ²
3 pokój	8,70 m ²
4 salon + aneks kuchenny	15,38 m ²

31,09 m²

- Doskonała lokalizacja
- Nowoczesne budownictwo
- Funkcjonalny układ mieszkania
- Mieszkanie z doświetleniem wschodnim
- Salon z aneksem kuchennym
- Zadaszony taras
- Wysoki standard części wspólnych
- Komórki lokatorskie
- Garaż podziemny
- Usługi w parterze

Przykładowa aranżacja mieszkania
Wymiary i powierzchnie mogą odbiegać od realizacji do 1%

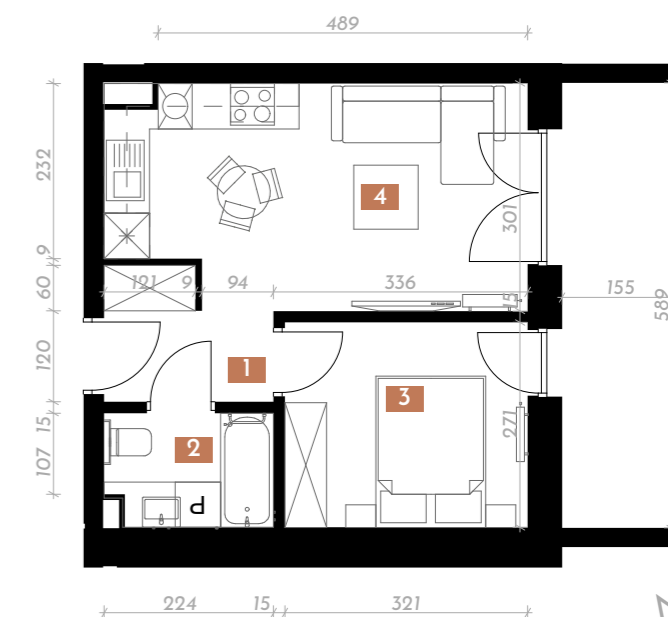

skala: 1:100